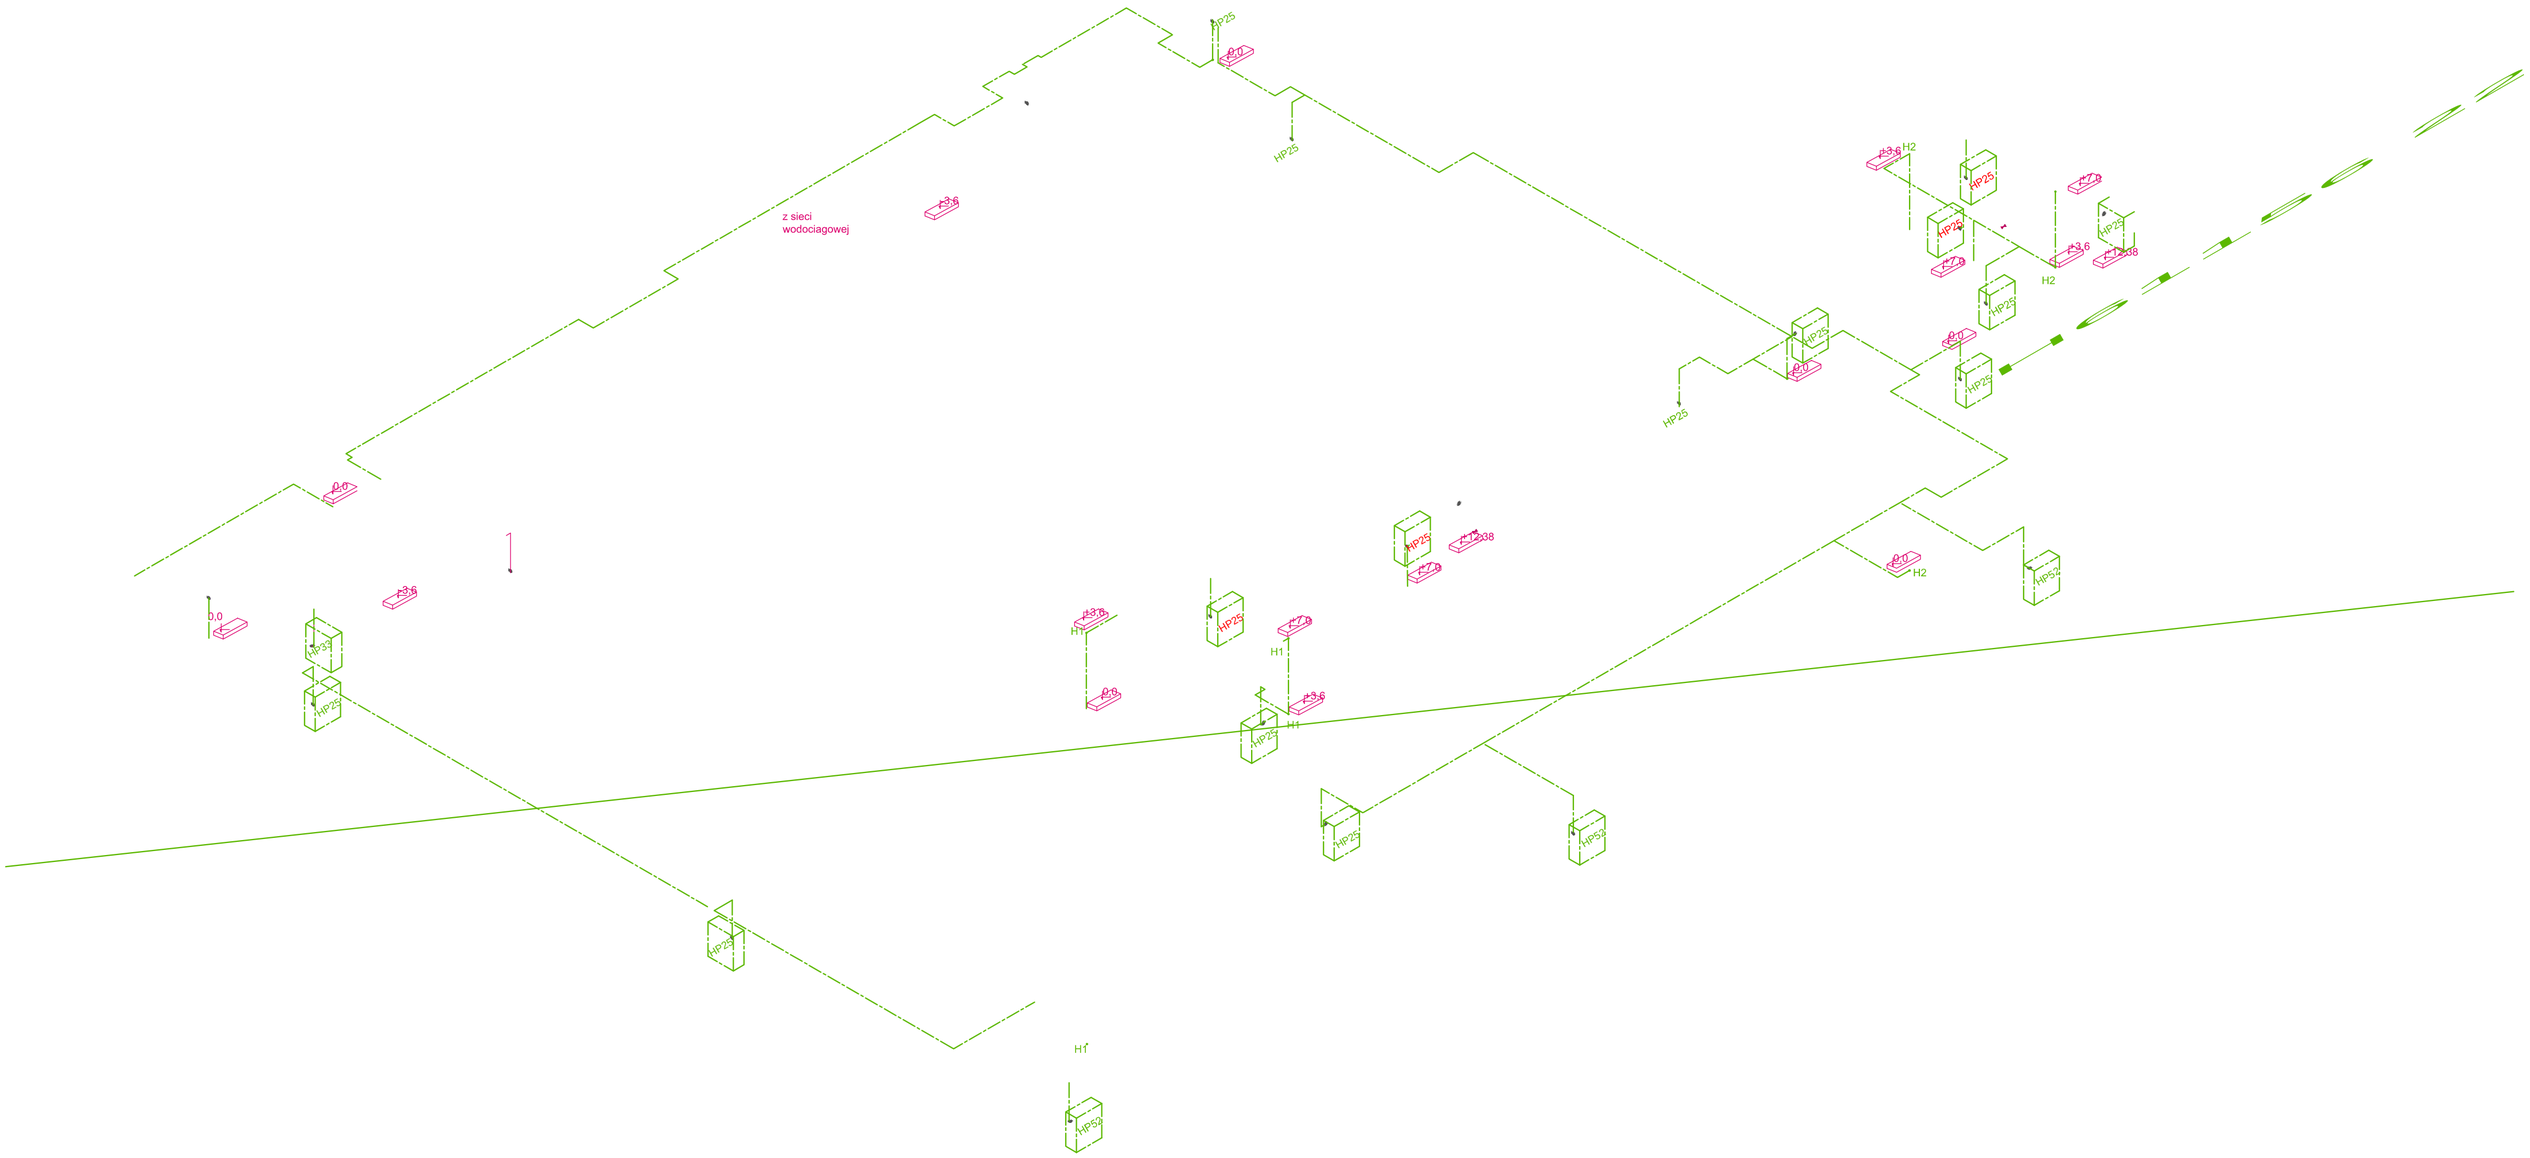
z sieci
wodociagowej
HP25
HP33
HP52
H1
H2
0,0
-3,6
-7,0
-12,38